



hermann illig dipl.ing.architekt georg-oberer-weg 18 91522 ansbach
 tel: 0981-77285 email: hermann.illig@an5.de
 fax: 0981-95689

26-01-2009 M 1:100

KAMMERSPIELE SAAL OG

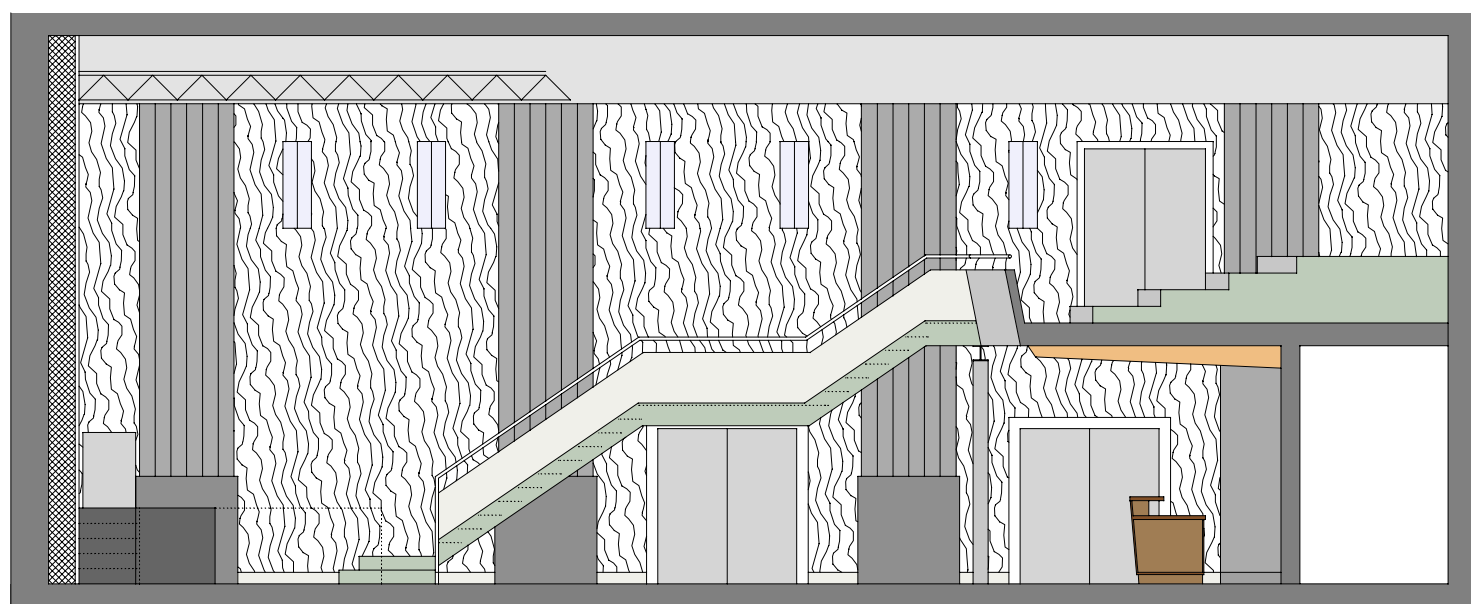

KAMMERSPIELE SAAL SCHNITT

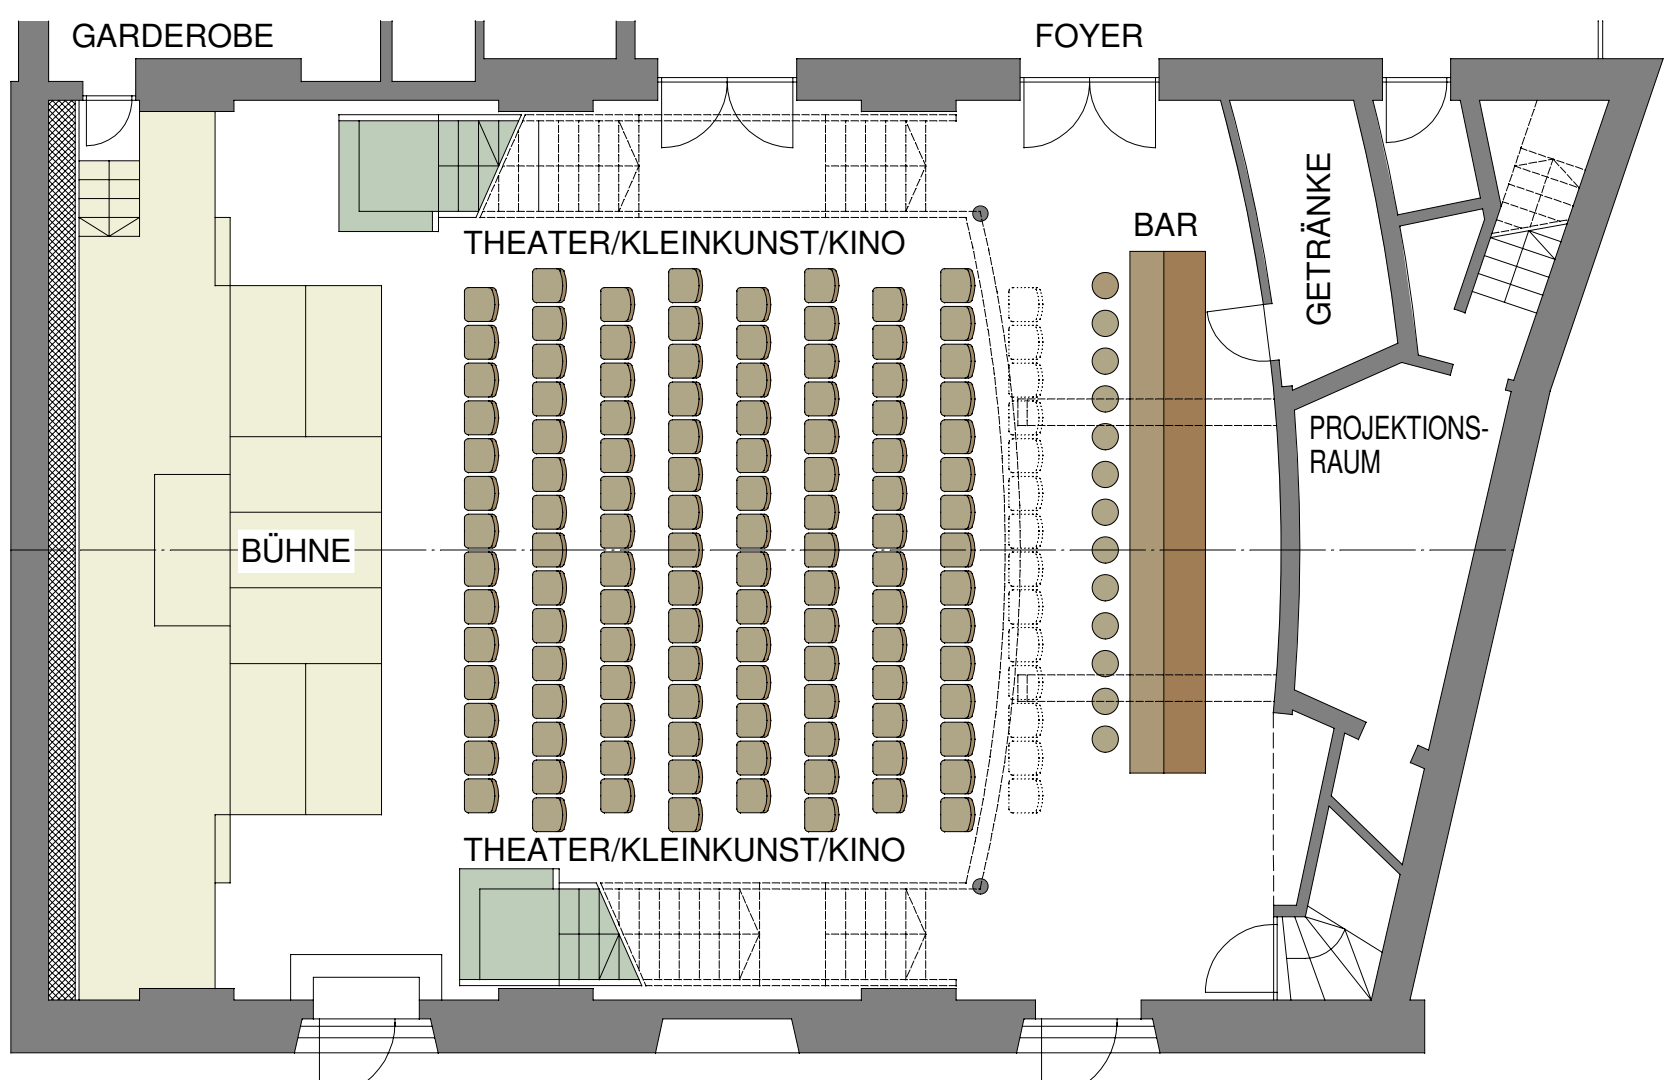

KAMMERSPIELE SAAL EG